


"V-2/1" SZABÁLYOZÁSI TERÜLET

- A VÁROS SZABÁLYOZÁSI TERVE

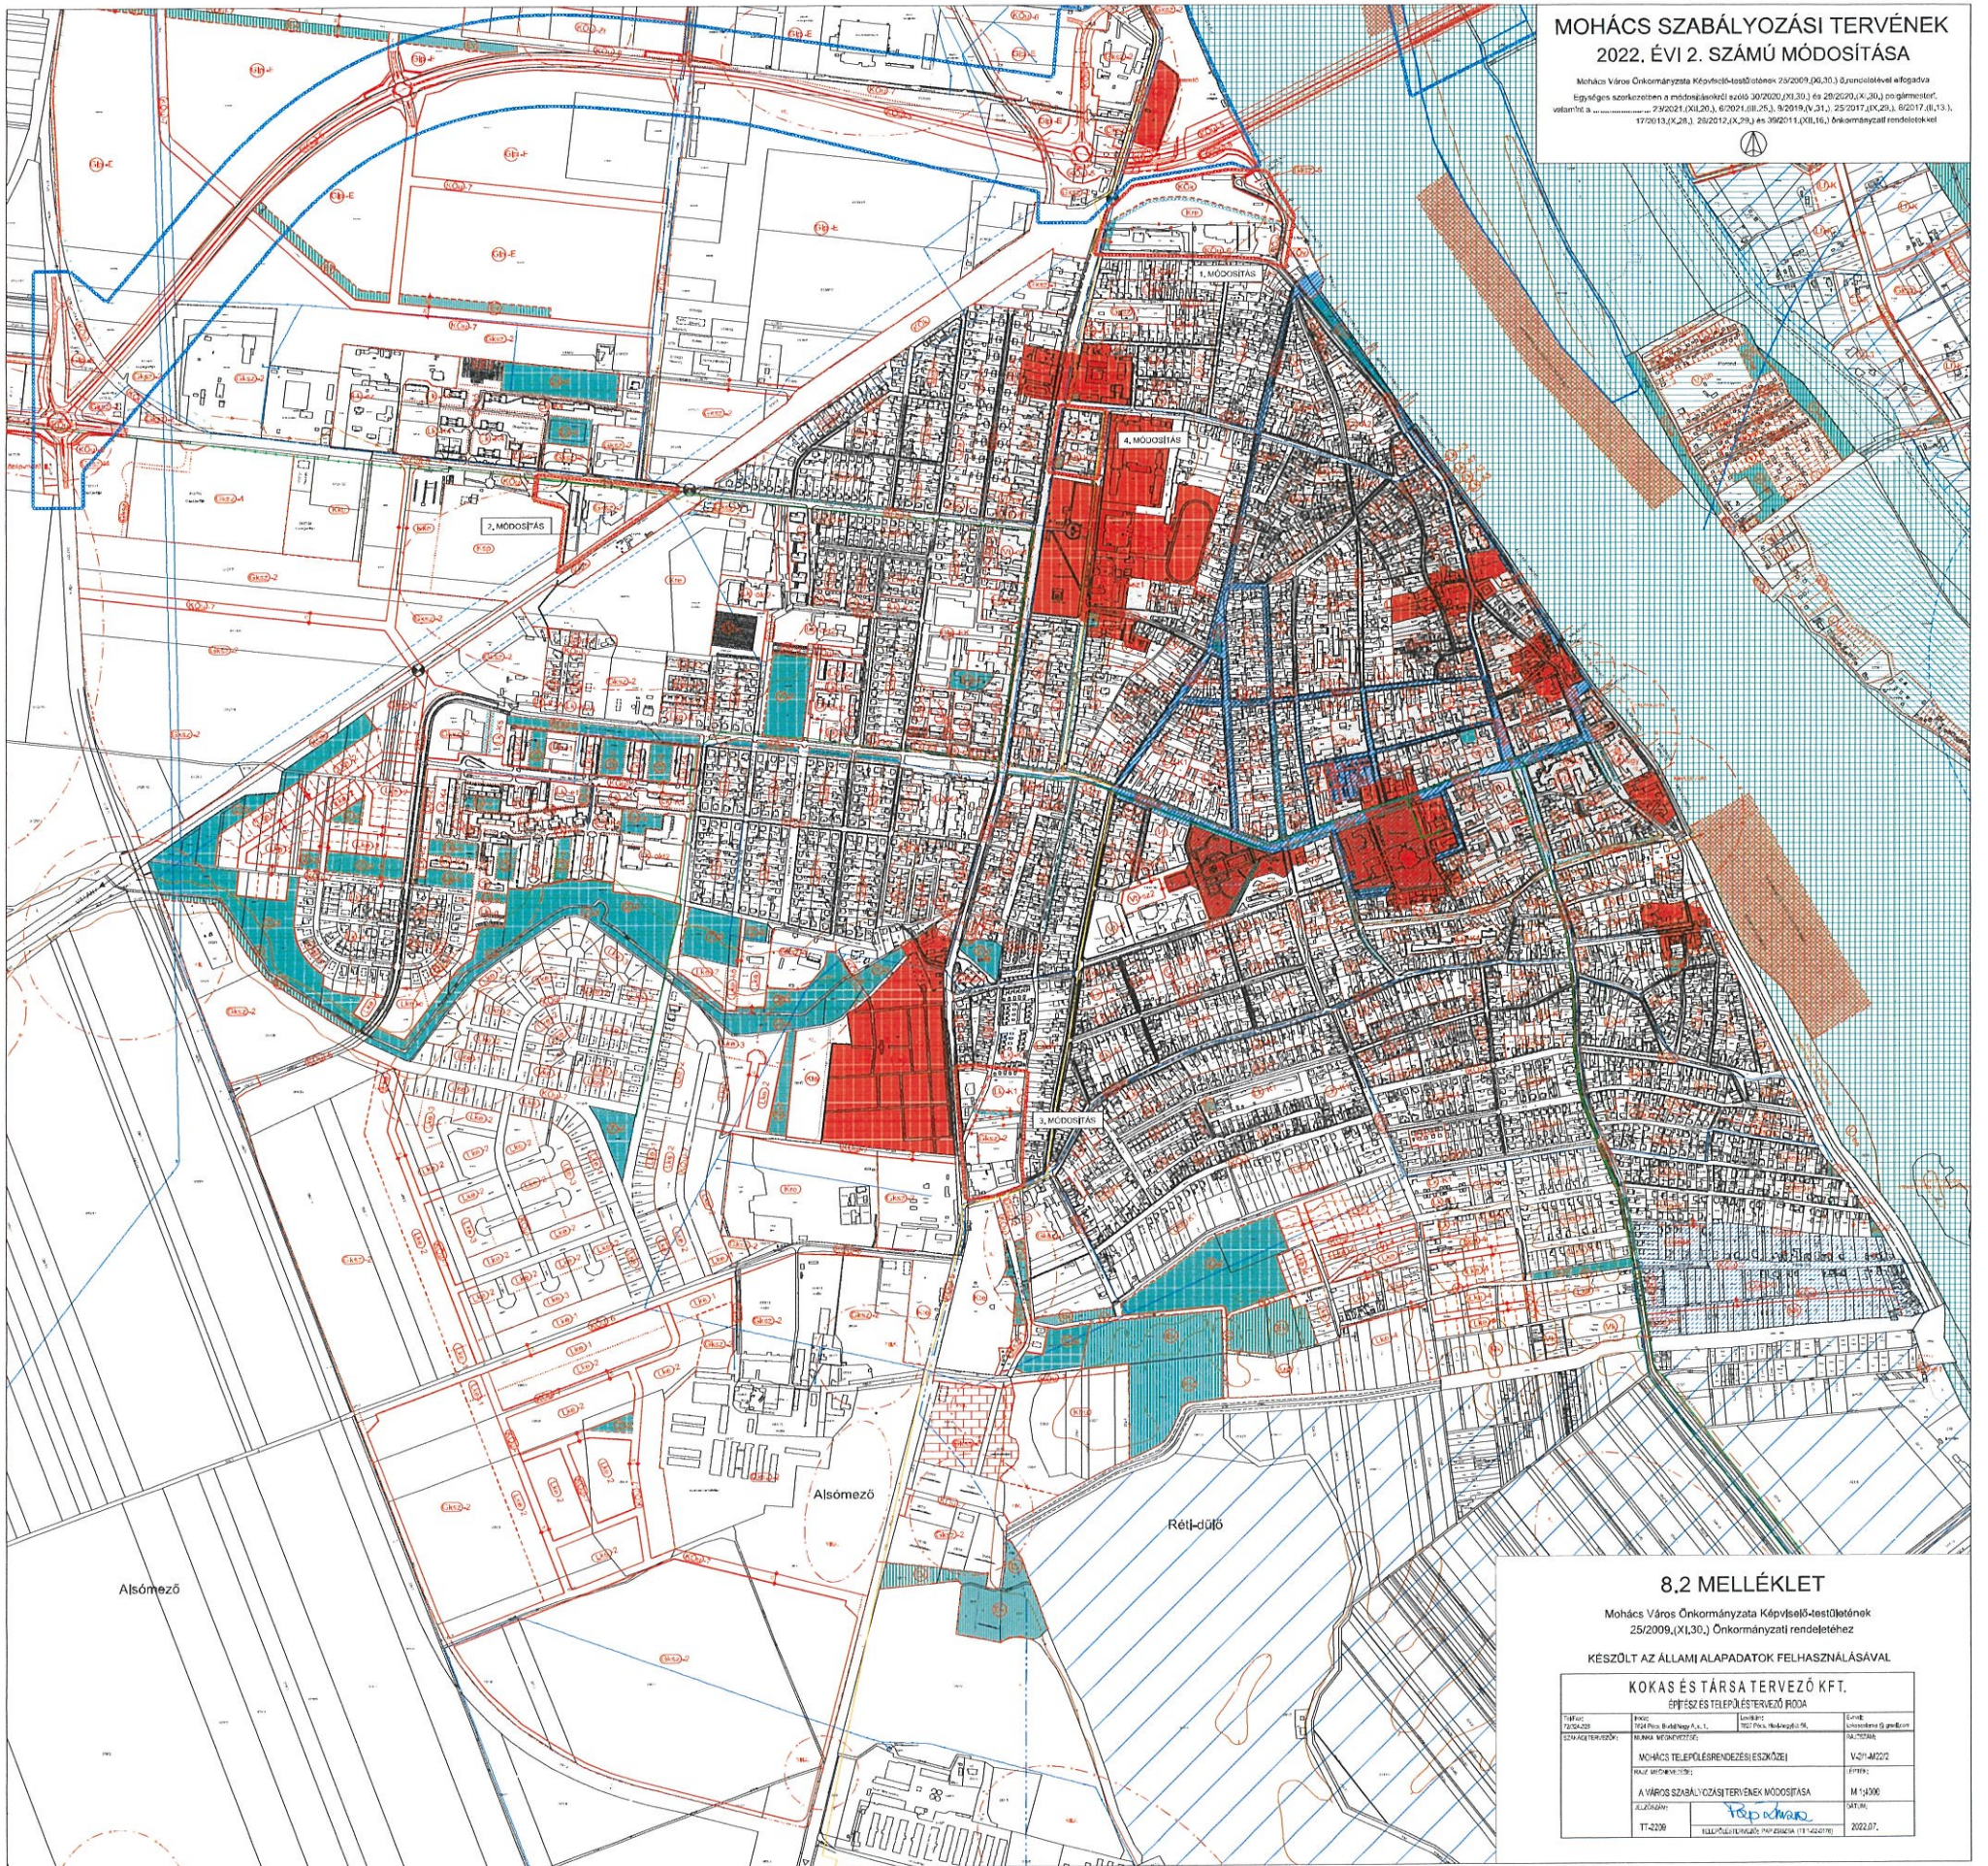

MOHÁCS SZABÁLYOZÁSI TERVÉNEK
2022. ÉVI 2. SZÁMÚ MÓDOSÍTÁSA

Mohács Város Önkormányzata Képviselő-testületének 25/2009.(XII.30.) önkormányzati határozatával elfogadva
Egységes szerkezetben a módosításokról szóló 30/2020.(XI.30.) és 28/2020.(XI.30.) önkormányzati határozatokkal,
29/2021.(XII.20.), 6/2021.(III.25.), 8/2019.(IV.24.), 25/2017.(IX.26.), 6/2017.(II.13.),
17/2013.(XII.28.), 28/2012.(XII.28.) és 20/2011.(XII.16.) önkormányzati rendeletekkel



8.2 MELLÉKLET

Mohács Város Önkormányzata Képviselő-testületének
25/2009.(XII.30.) önkormányzati rendeletéhez

KÉSZÜLT AZ ÁLLAMI ALAPADATOK FELHASZNÁLÁSÁVAL

KOKAS ÉS TÁRSAS TERVEZŐ KFT.
ÉPÍTÉSI ÉS TELEPÜLÉSTERVEZŐ IRODA

Térkép: 1:5000	Ábrák: 1:5000	Leírás: 1:5000	Érték: 1:5000
MOHÁCS TELEPÜLÉSTERVEZÉSI ESZKÖZEI	MOHÁCS TELEPÜLÉSTERVEZÉSI ESZKÖZEI	MOHÁCS TELEPÜLÉSTERVEZÉSI ESZKÖZEI	MOHÁCS TELEPÜLÉSTERVEZÉSI ESZKÖZEI
A VÁROS SZABÁLYOZÁSI TERVÉNEK MÓDOSÍTÁSA	A VÁROS SZABÁLYOZÁSI TERVÉNEK MÓDOSÍTÁSA	A VÁROS SZABÁLYOZÁSI TERVÉNEK MÓDOSÍTÁSA	A VÁROS SZABÁLYOZÁSI TERVÉNEK MÓDOSÍTÁSA
TT-2009	TT-2009	TT-2009	TT-2009