


MOHÁCS SZABÁLYOZÁSI TERVE

Mohács Város Önkormányzata Képviselő-testületének 25/2009.(XI.30.) ö. rendeletével elfogadva
Egységes szerkezetben a módosításáról szóló
6/2017.(II.13.), 17/2013.(X.28), 26/2012.(X.29.) és 39/2011.(XII.16.) önkormányzati rendeletekkel

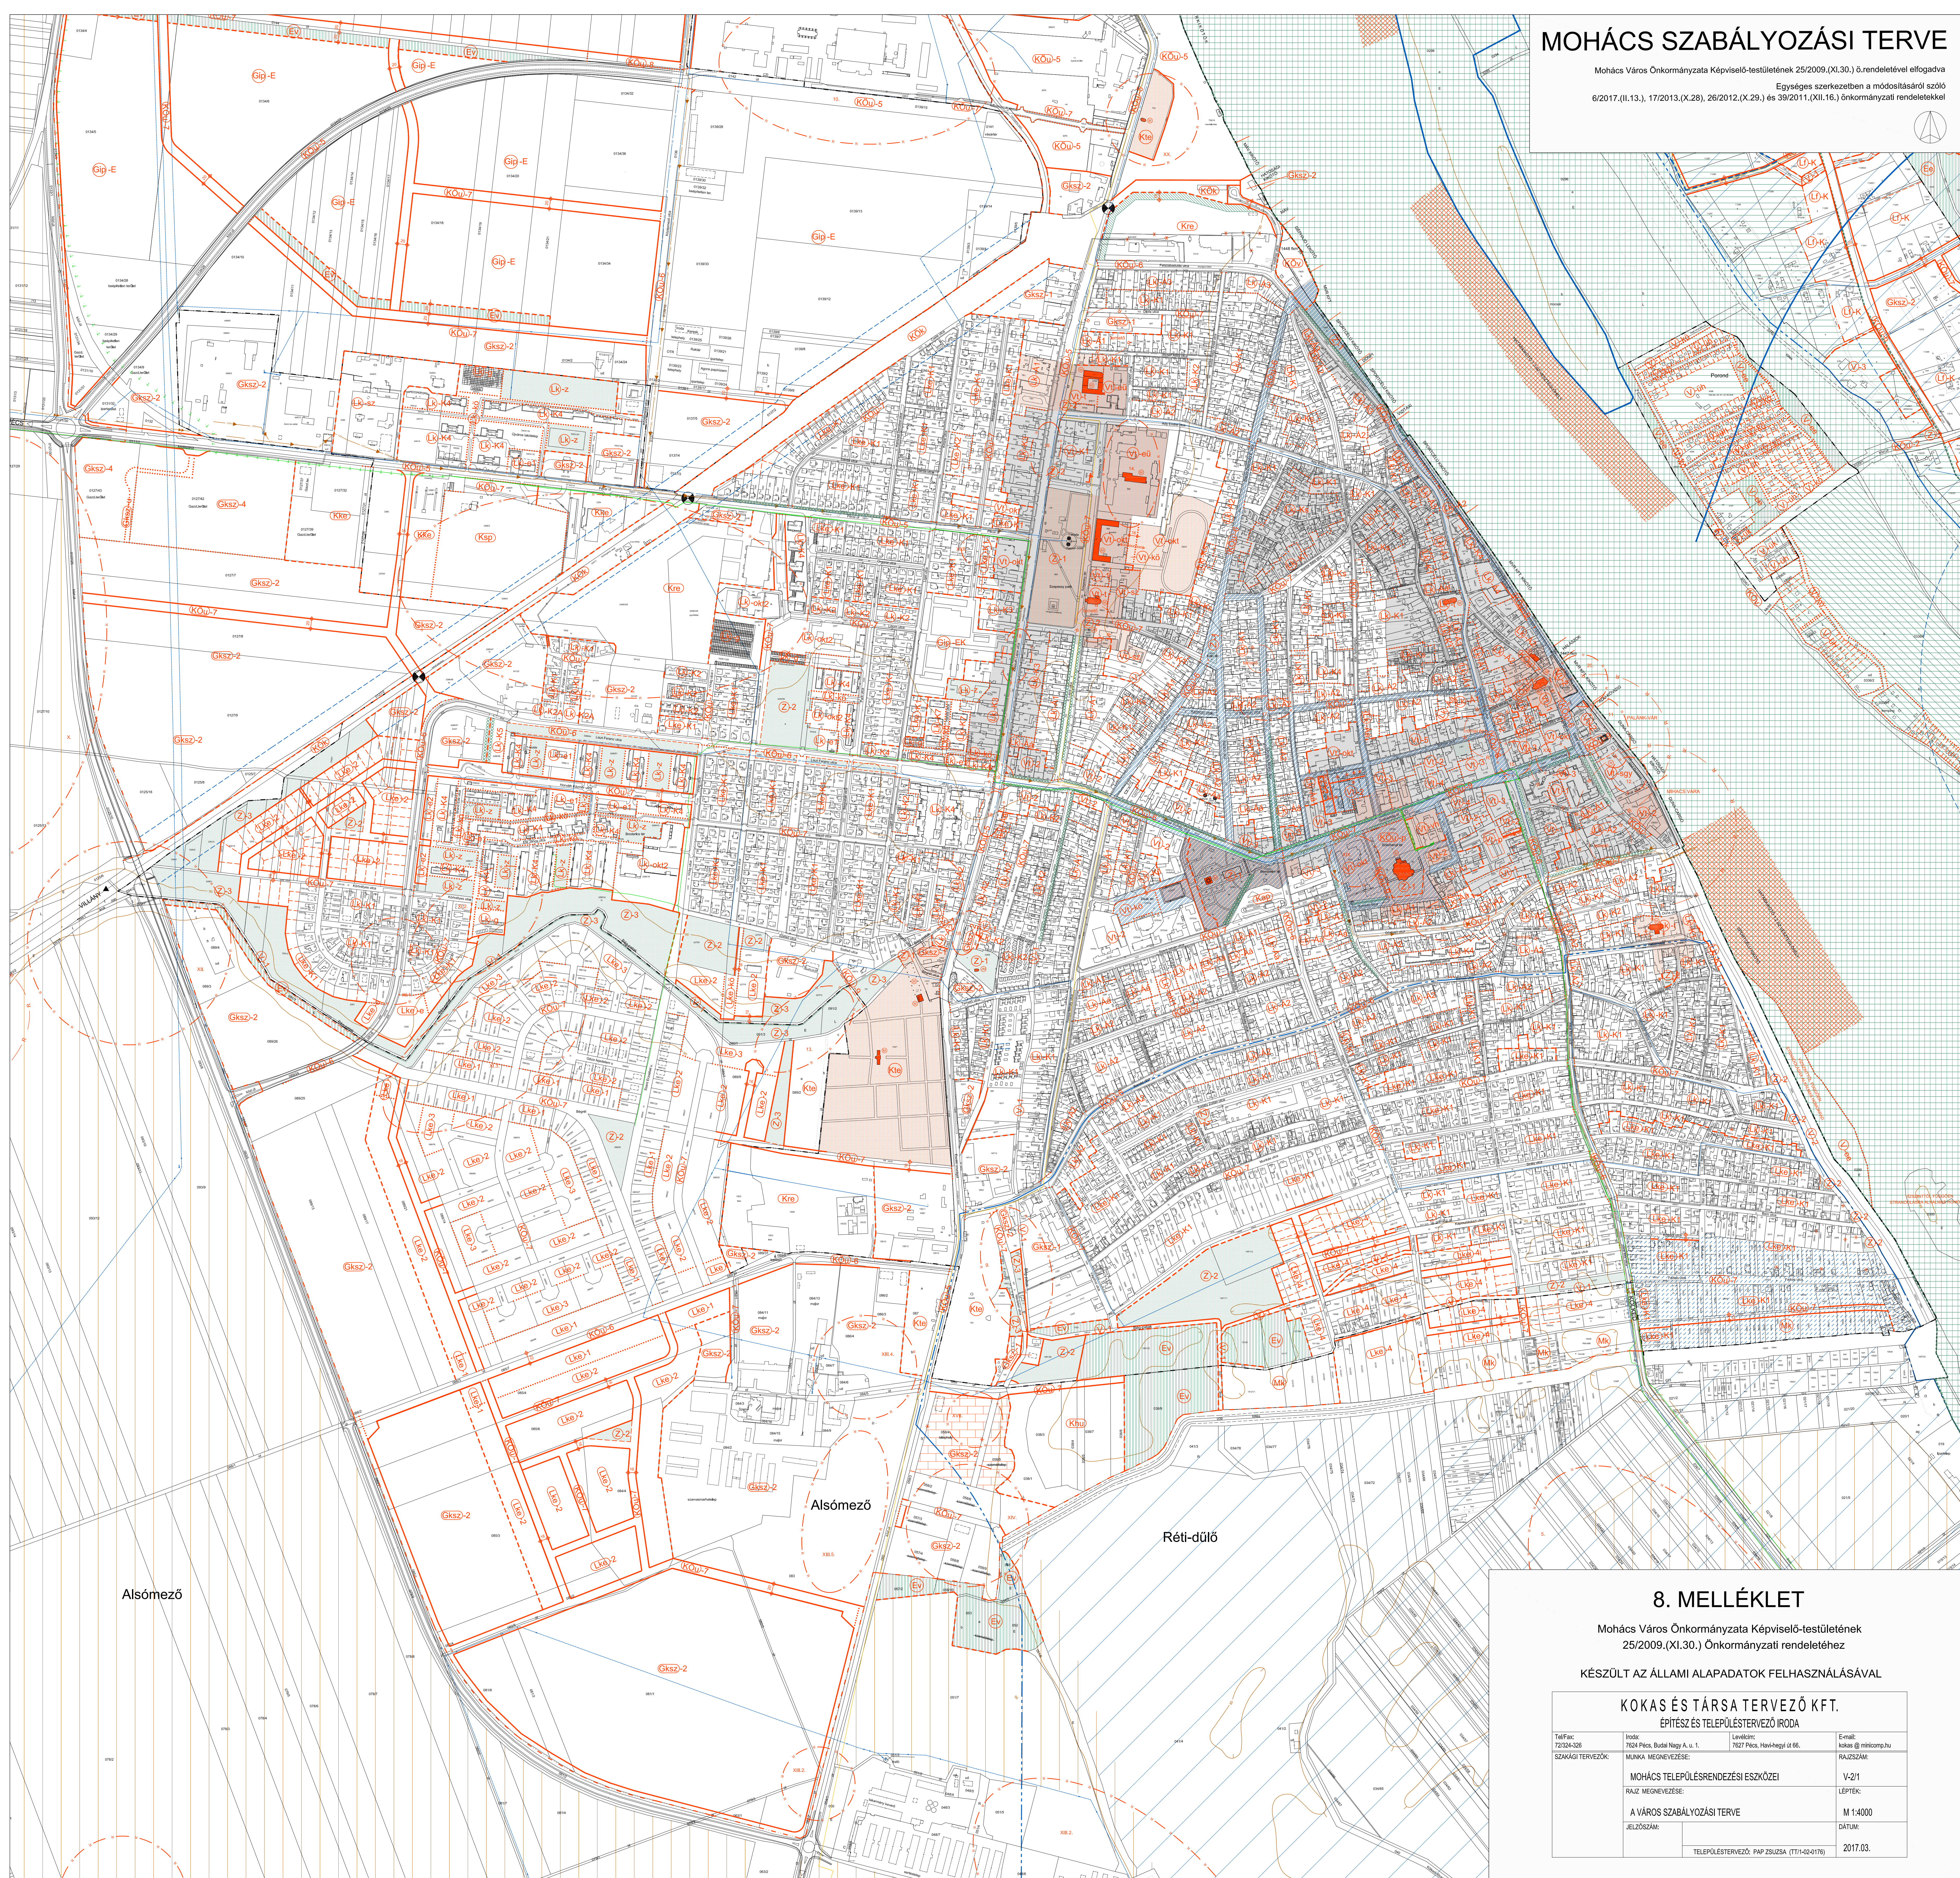

Alsómező

Alsómező

Réti-dűlő

8. MELLÉKLET

Mohács Város Önkormányzata Képviselő-testületének
25/2009.(XI.30.) Önkormányzati rendeletéhez

KÉSZÜLT AZ ÁLLAMI ALAPADATOK FELHASZNÁLÁSÁVAL

KOKAS ÉS TÁRSA TERVEZŐ KFT. ÉPÍTÉS ÉS TELEPÜLÉSTERVEZŐ IRODA

Tel/Fax: 72324-525	Iroda: 7234 Pecs, Buda Nagy A. u. 1.	Levélk.: 7527 Pecs, Hári-hegyi út 66.	E-mail: kokas@miticompu
SZAKÁGI TERVEZŐK:	MUNKÁI MEGNEVEZÉSE:	RAJZSZÁM:	
	MOHÁCS TELEPÜLÉSRENDEZÉSI ESZKÖZEI	V-2/1	
	RAJZ MEGNEVEZÉSE:	LEPTEK:	
	A VÁROS SZABÁLYOZÁSI TERVE	M 1:4000	
JELZŐSZÁM:		DÁTUM:	
	TELEPÜLÉSTERVEZŐ: PAP ZSUZSA (TT1-02-0176)		2017.03.